

SYTUACyjNO – WYSOKOŚCIOWA BROJENIEM TERENU

Obręb : 147
Skala : 1 500

Z ul. Markwarta

liczej: 6 A-63, 73

5.05.1997r

Geodeta Sprawny 097

Wojciech Gulewicz

Geodeta Min. G. 1000 0000

URZĄD MIASTA
Biuro Geodezji
w Bydgoszczy
ul. Łódzka 1
80-200 Bydgoszcz


Z-ca DYREKTORA
Biura Pracowni Geodezyjnych
w Bydgoszczy

mgr inż. Dariusz Kasieniak

Stacja zgazowania ciekłego tlenu 33-VCSP-18
z parownicą FAIRVAP 25

by budowane
zez jednostkę
czynnego.


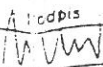
o w terenie,
ych, ułożonych
wentaryzacją

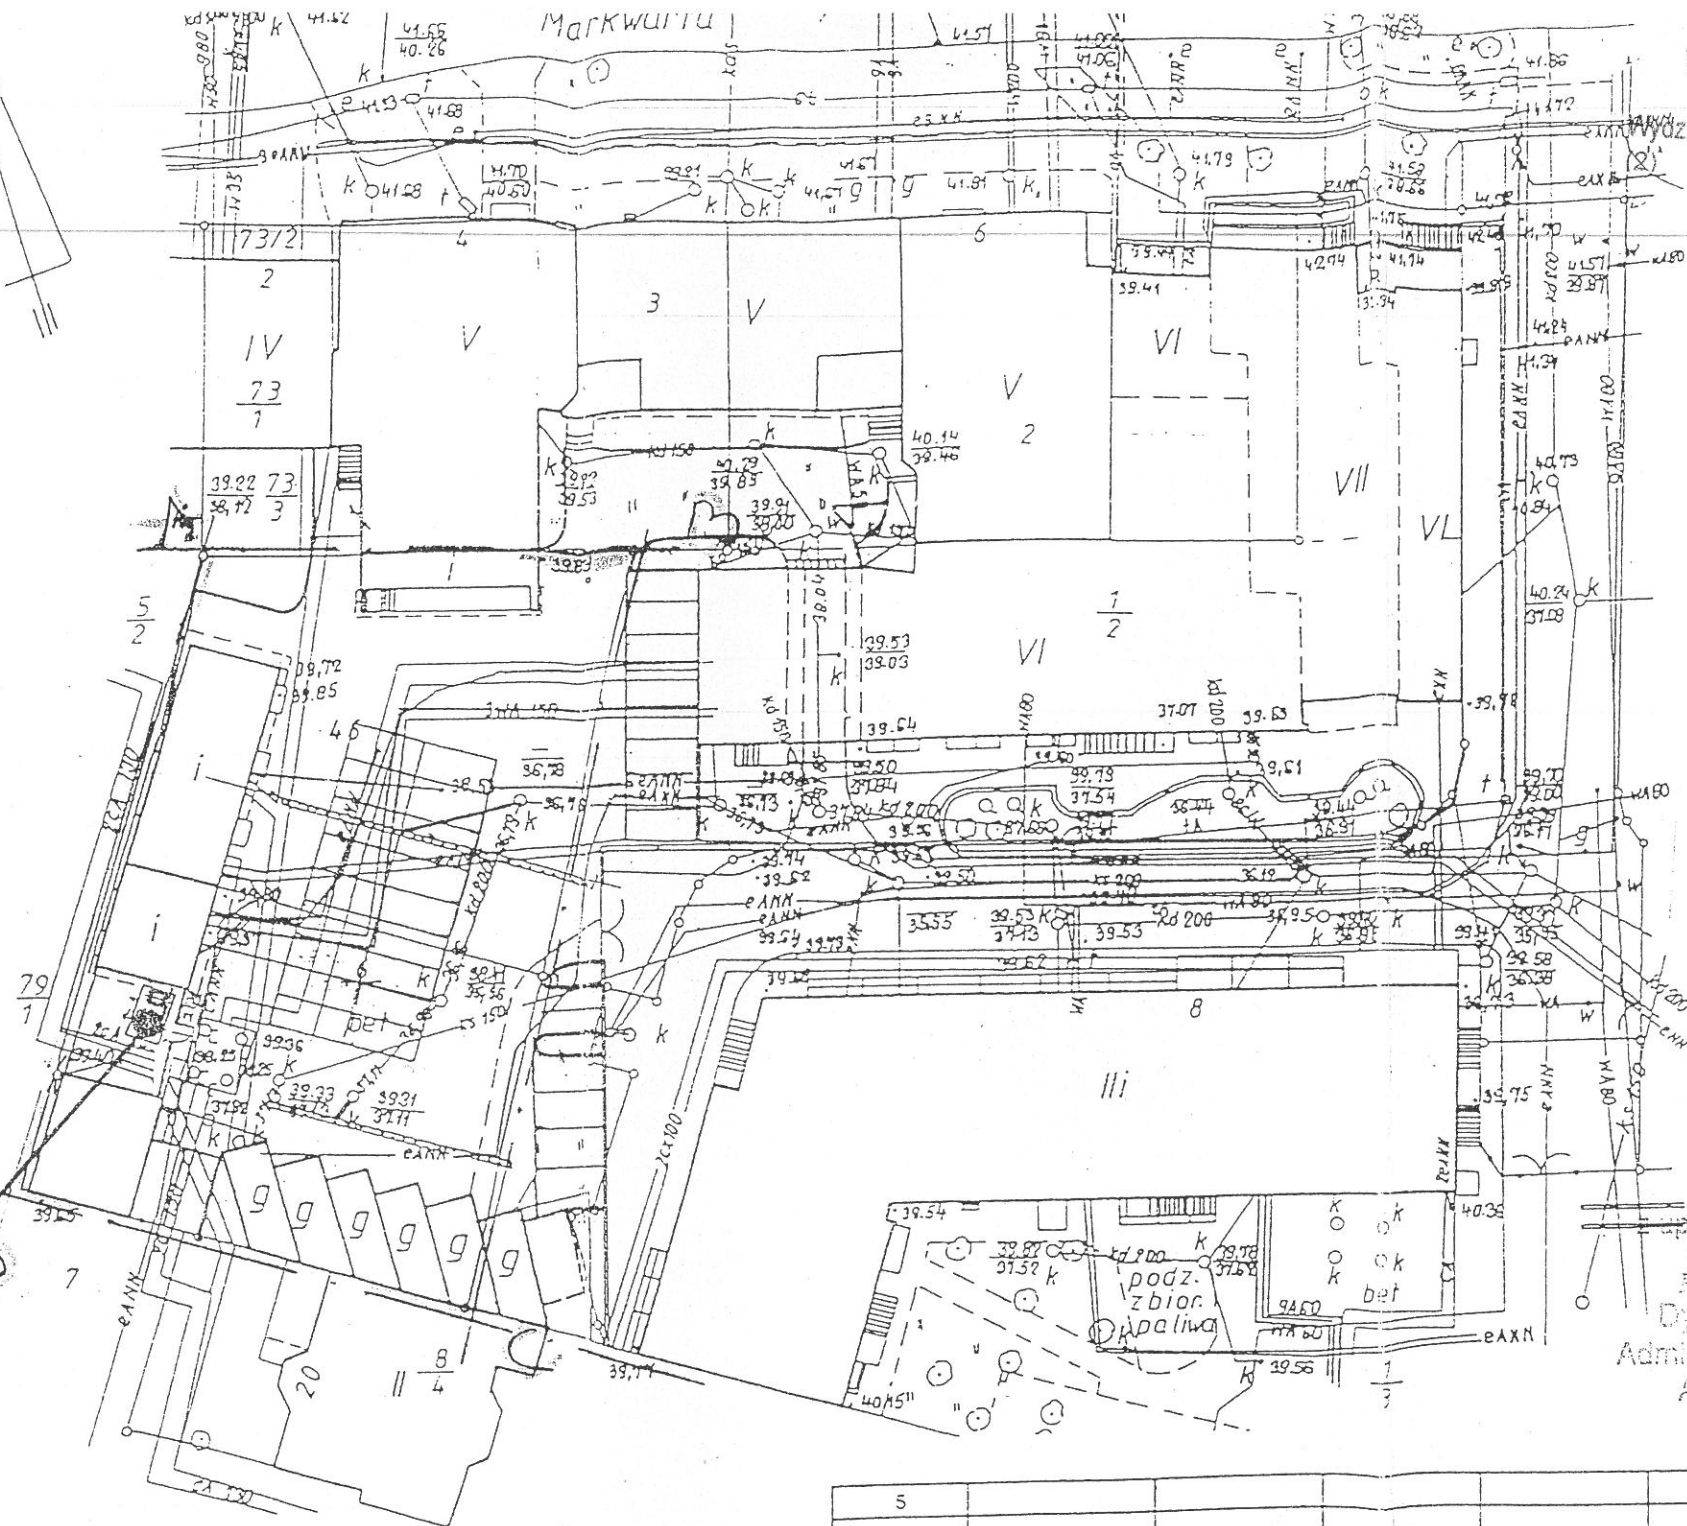

Urząd Miasta Bydgoszcz
Wydział Administracji i Gospodarki
12.11.2003

za zgodność z oryginałem
data 01.02.04

Prezident Miasta
Dyrektor
Administracji i Gospodarki
Architekt Miasta

5						
4						
3						
2						
1						
Zmiana	Rysował	Data	Sprawdził	Data	Zatwierdzenie	Numer rysunku
Investor :	SZPITAL MSWiA Bydgoszcz			Dział	 Linde Gaz Polska Sp. z o.o.	
Objekt :	Stacja zgazowania ciekłego tlenu w oparciu o zbiornik 33-VCSP-18 z parownicą FAIRVAP 25			VP-CP		
	Imię, Nazwisko	Data	Podpis	Skala		
Projektant	S. Witański	04-2002		1:500		
Sprawdził				Strona		
Zatwierdził				Numer rysunku		
Tytuł	Plan sytuacyjny			3-1638-8-02-320		