| NR RYS. | BRANŻA : ARCHITEKTURA | DATA: 04.01.2016 |
|---|---|---|
| OPRACOWAŁA | mgr inż. arch. K.Lebiecka | |
| SPRAWDZAJĄCY | mgr inż. arch. A. Mikielska<br>ABIT-II-7131-20/2001 | |
| PROJEKTANT | mgr inż. arch. J. Mikielski<br>ABIT-II-7131-14/2001 | |
| | NAZWISKO - NR UPR. | PODPIS |

TEMAT: ZMIANA SPOSOBU UŻYTKOWANIA I PRZEBUDOWA CZĘŚCI "NISKIEGO PARTERU" W BUDYNKU SPW ZOZ MSW W BYDGOSZCZY NA LABORATORIUM ANALITYCZNE Z PUNKTEM POBRAŃ

INWESTOR: SPW ZOZ MSW w Bydgoszczy
85-015 Bydgoszcz, ul. ks. RYSZARDA MARKWARTA 4-6

PRACOWNIA PROJEKTOWA "ATOR" arch. JANUSZ MIKIELSKI

RZUT NISKIEGO PARTERU - FRAGM. 1:100

ARANŻACJA - TECHNOLOGIA

ZESTAWIENIE SPRZĘTU

| | | MOC [W] | CIĘŻAR [W] | NAP. [V] | CZĘST. [HZ] |
|---|---|---|---|---|---|
| 0.4 | PPIRM | | | | |
| 4.1 | chłodziarko-zamrażarka do przechowyw. materiału biologicznego | 60 | | 230 | 50/60 |
| 4.2 | chłodziarko-zamrażarka do przechowyw. materiału biologicznego | 60 | | 230 | 50/60 |
| 4.3 | kodziarka | | | 230 | |
| 4.4 | wirówka mpw | 60 | | 230 | 50/60 |
| 4.5 | wirówka mpw | 60 | | 230 | 50/60 |
| 4.6 | wirówka mpw | 60 | | 230 | 50/60 |
| 0.6 | ODPADY | | | | |
| 6.1 | lodówka | 60 | | 230 | 50/60 |
| 0.8 | PRACOWNIA SEROLOGII | | | | |
| 8.1 | chłodziarko-zamrażarka do przechowyw. krwi | 60 | | 230 | 50/60 |
| 8.2 | lodówka poprzeloczeniowych | 60 | | 230 | 50/60 |
| 8.3 | sobro-do rozmrażania osocza | 60 | | 230 | 50/60 |
| 8.4 | wirówka | 60 | | 230 | 50/60 |
| 8.5 | ciepiarka | 300 (1500 rozruch) | | 230 | 50 |
| 0.9 | BANK KRWI | | | | |
| 9.1 | chłodziarko-zamrażarka do przechowyw. krwi | 60 | | 230 | 50/60 |
| 9.2 | chłodziarko-zamrażarka do przechowyw. krwi | 60 | | 230 | 50/60 |
| 0.10 | ANALITYKA | | | | |
| S1 | STREFA ANALITYKI | | | | |
| 10.1 | sysmex XS 1000i | 350 | 200 | 230 | 50/60 |
| 10.2 | sysmex CA 500 | 400 | 400 | 230 | 50/60 |
| 10.3 | mieszadło rolkowe | | | 230 | |
| 10.4 | mikroskop | 5 | | 230 | 50/60 |
| S2+ | STREFA HEMATOLOGII I KOAGULOGII + | | | | |
| S3 | STREFA IMMUNOLOGII I BIOCHEMII | | | | |
| 10.5 | chłodziarko-zamrażarka | 60 | | 230 | 50/60 |
| 10.6 | chłodziarko-zamrażarka | 60 | | 230 | 50/60 |
| 10.7 | chłodziarko-zamrażarka | 60 | | 230 | 50/60 |
| 10.8 | chłodziarko-zamrażarka | 60 | | 230 | 50/60 |
| 10.9 | Integra 400 | 1200 | 700 | 230 | |
| 10.10 | cobas e-411 | 800 | 800 | 230 | |
| 10.11 | cobas b-221 | 200 | 200 | 230 | |
| 10.12 | Bact Alert 3D do inkubacji posiewów krwi i płynów ustojowych | 700 | 950 | 230 | |
| 0.12 | PRACOWNIA BADANIA KAŁU I MOCZU | | | | |
| 12.1 | czytnik moczu Lourd | 45 | 30 | | |
| 12.2 | wirówka mpw | 60 | | 230 | 50/60 |
| 12.3 | mikroskop | 5 | | 230 | 50/60 |

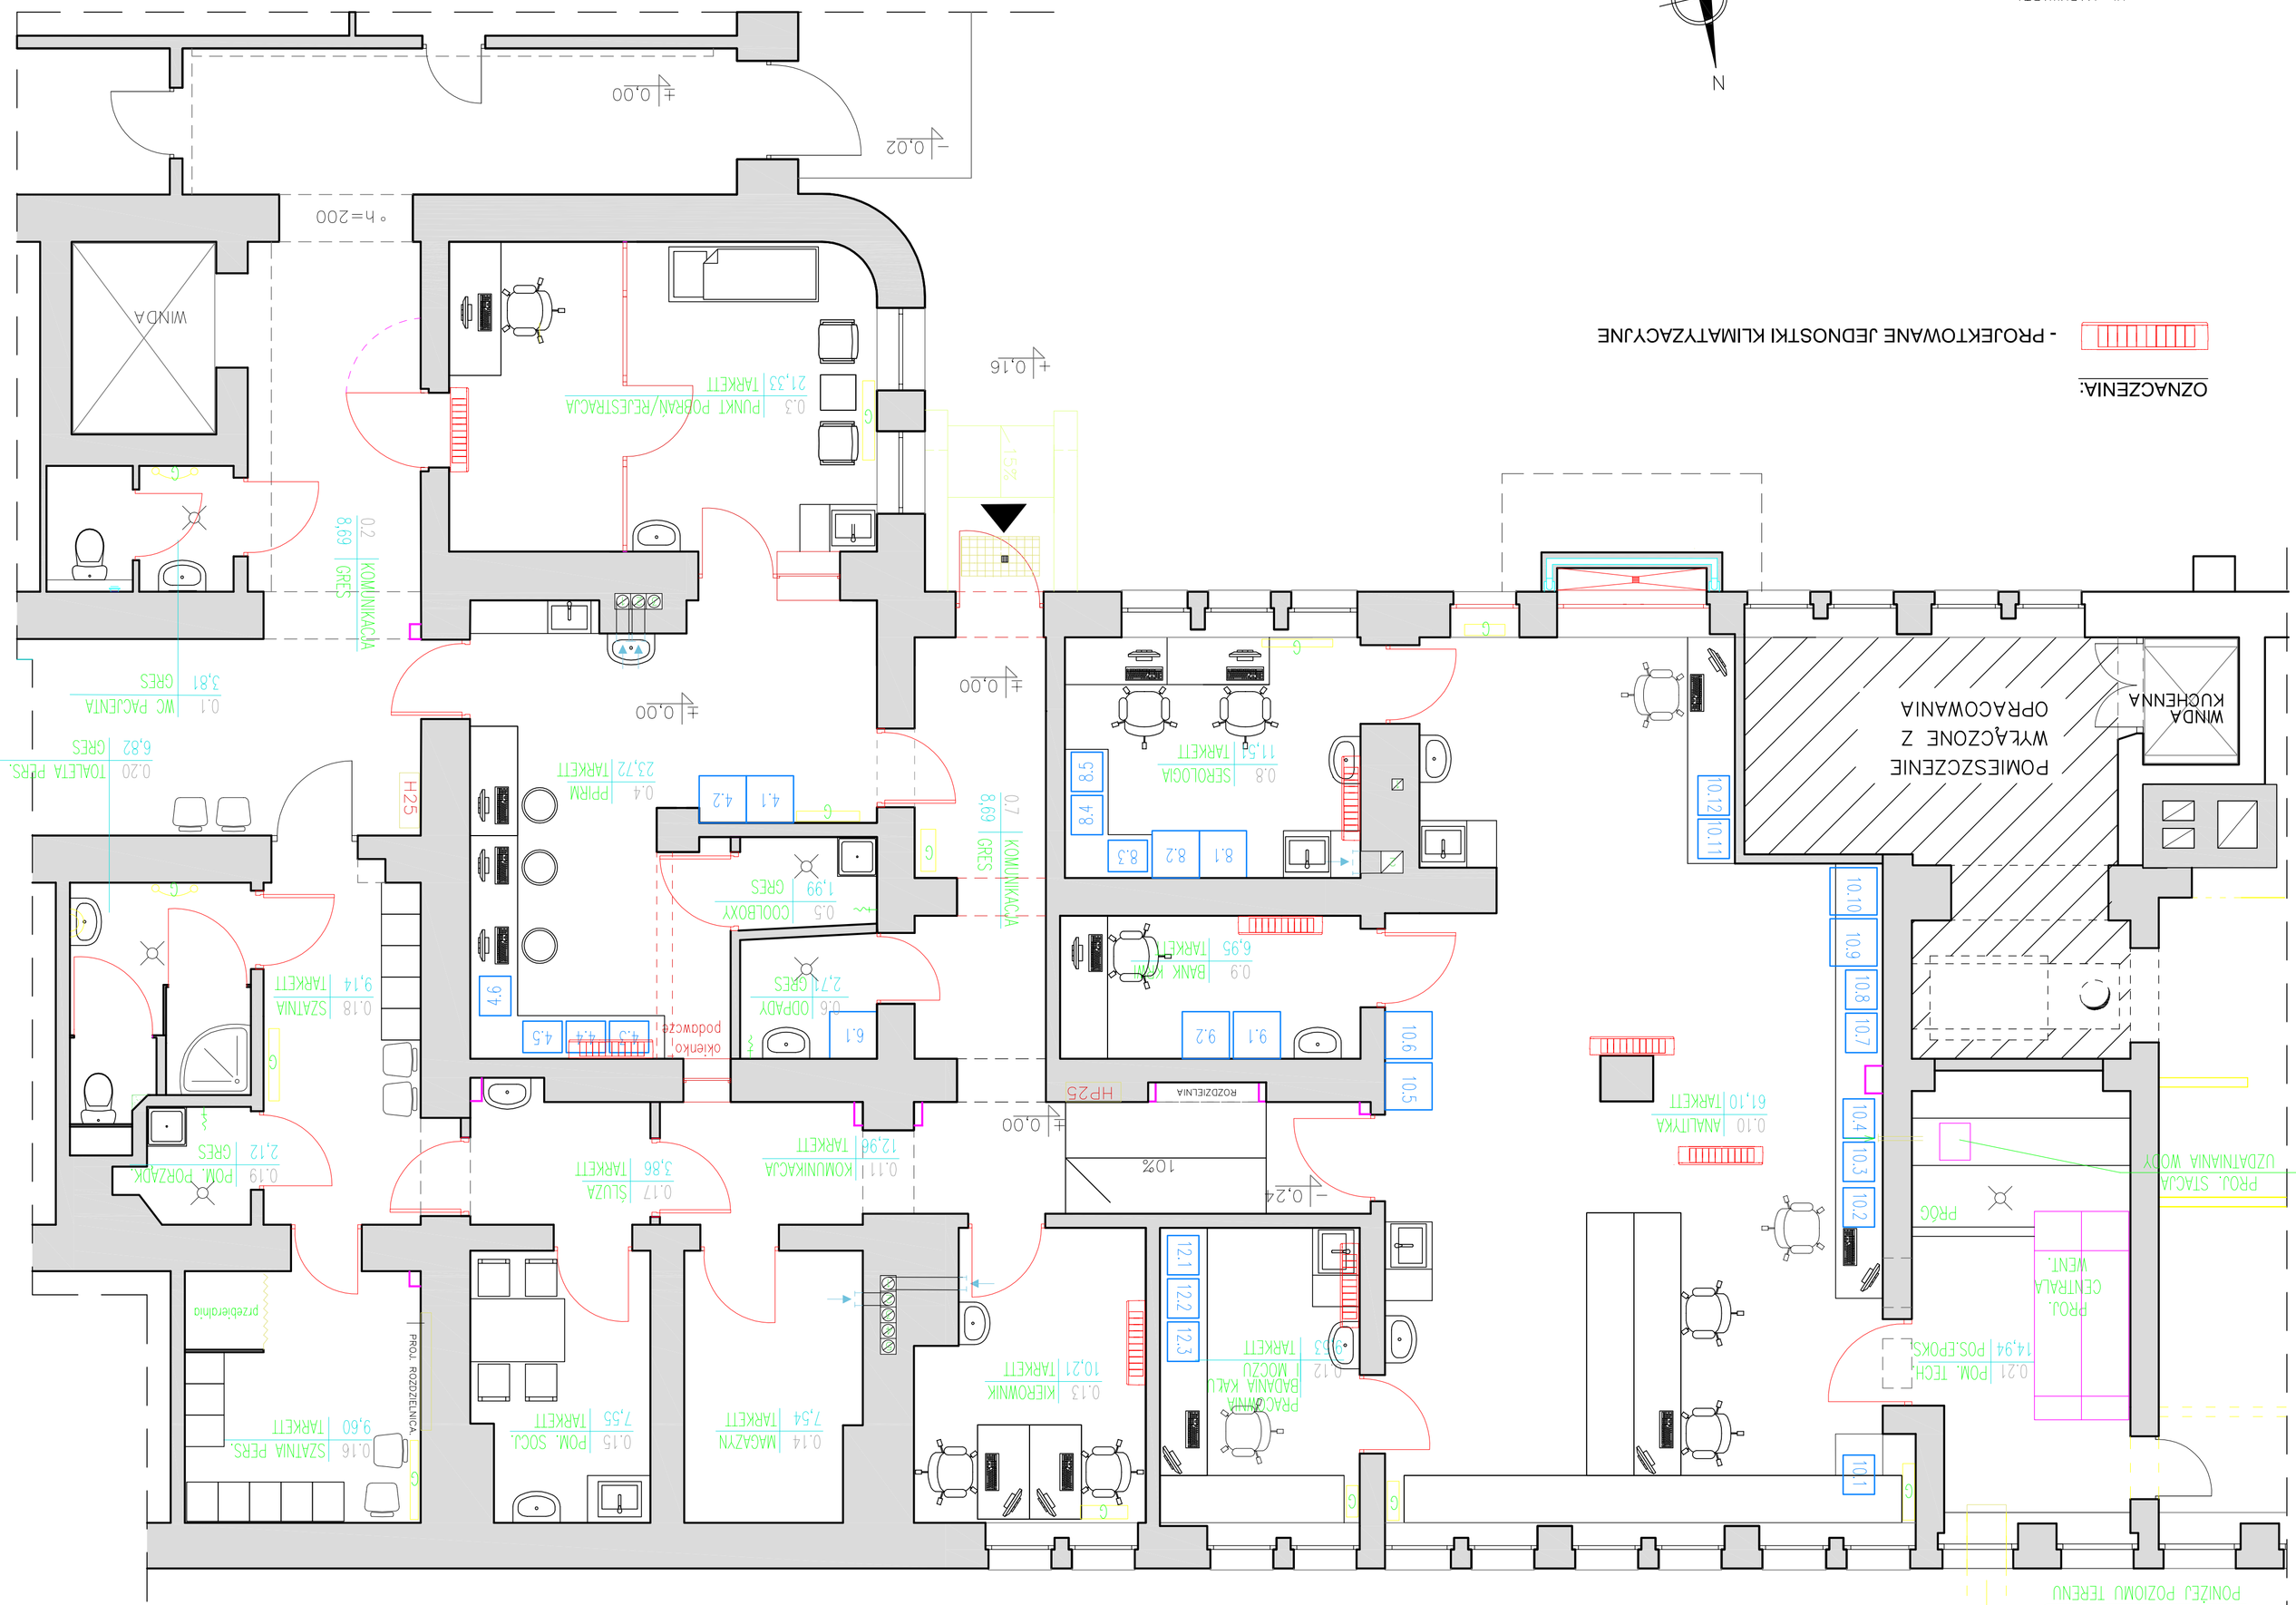


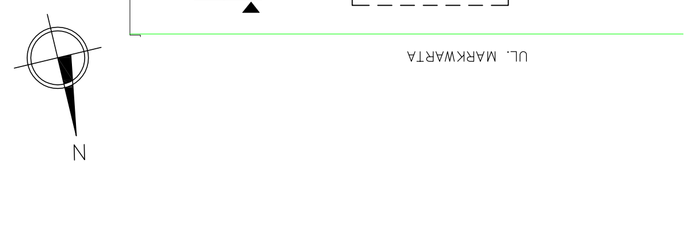


OZNACZENIA:

- PROJEKTOWANE JEDNOSTKI KLIMATYZACYJNE

* UWAGA: rysunek rozpatrywać łącznie z projektami i wytycznymi branżowymi oraz opisem technologii